


PLANTA PRINCIPAL
ESC 1/200

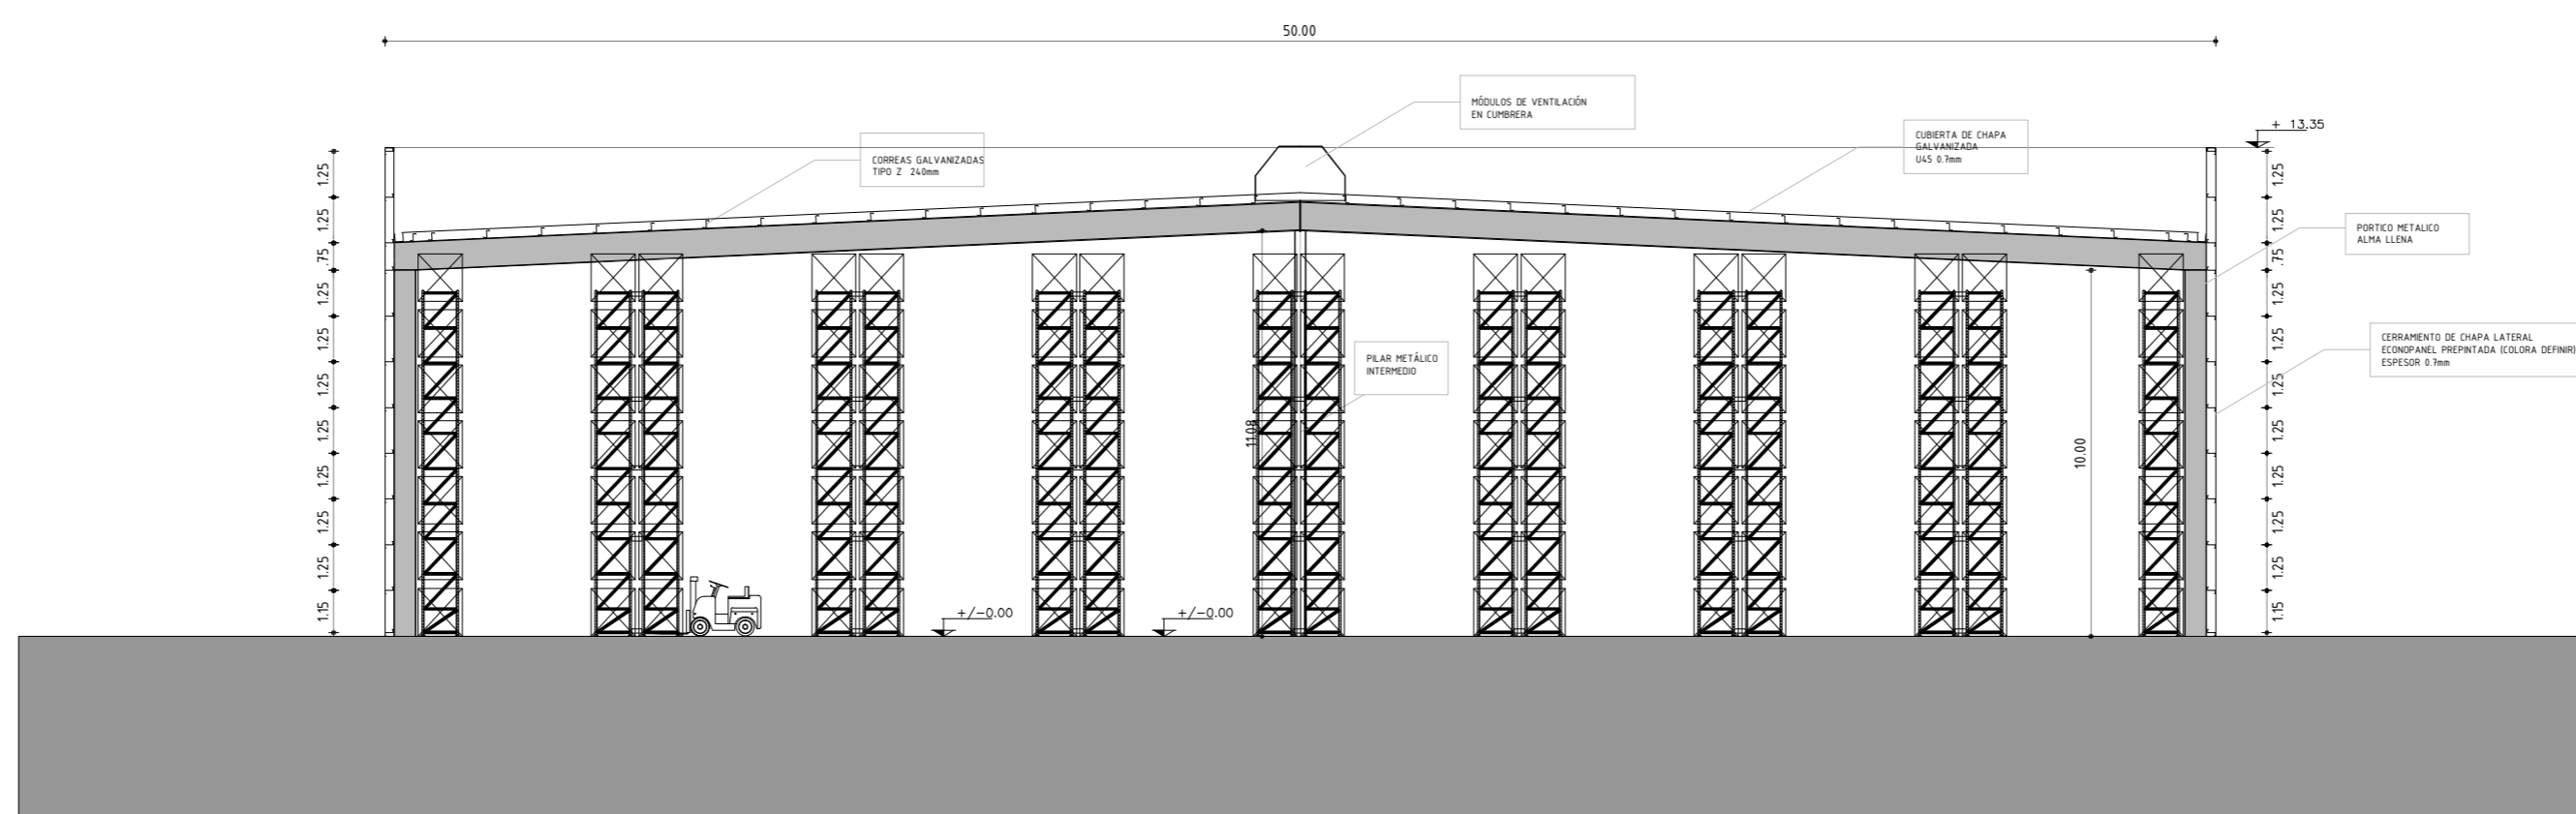

SECCIÓN TRANSVERSAL
ESC 1/200

PROYECTO			DEPOSITO FISCAL	
			PROPUESTA ANTEPROYECTO	
DETALLE	PLANTA Y SECCIÓN		LAMINA	
FECHA	DIC 2012	ESCALA	1/200	L02
VECTOR				