




FACHADA POSTERIOR
ESC 1/200

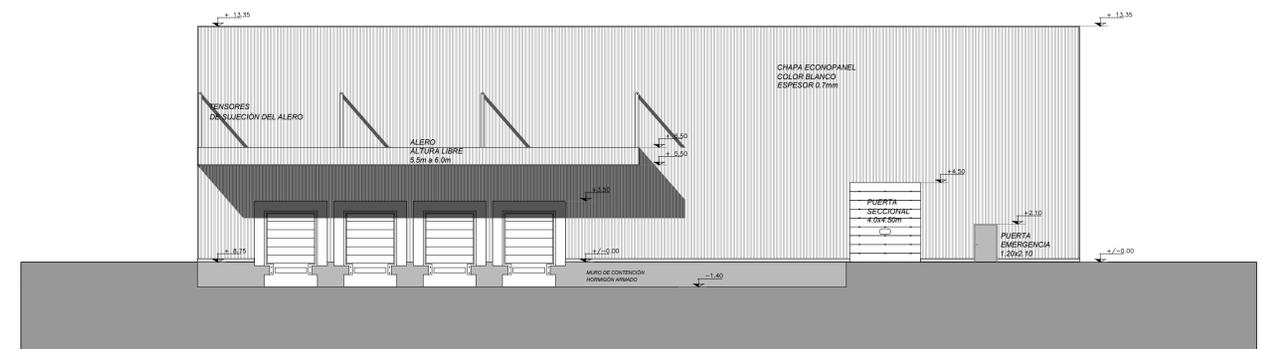

SECCIÓN FRONTAL
ESC 1/200

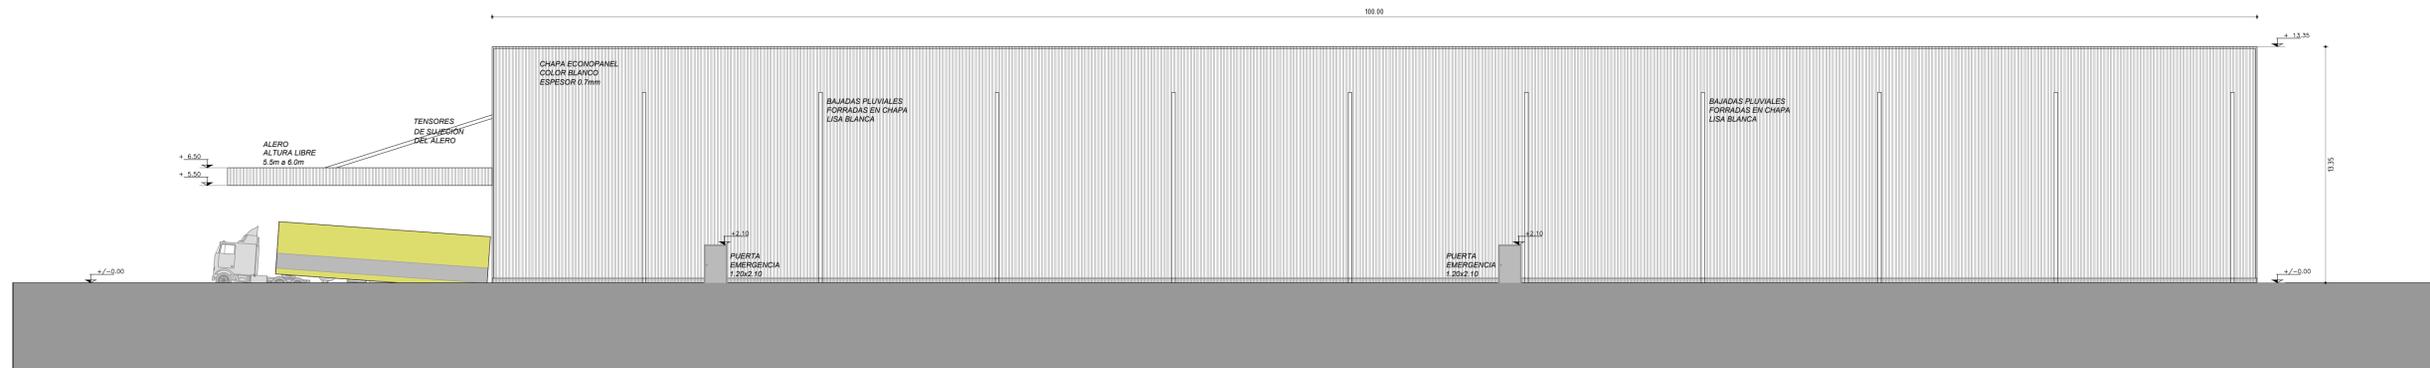

FACHADA LATERAL
ESC 1/200

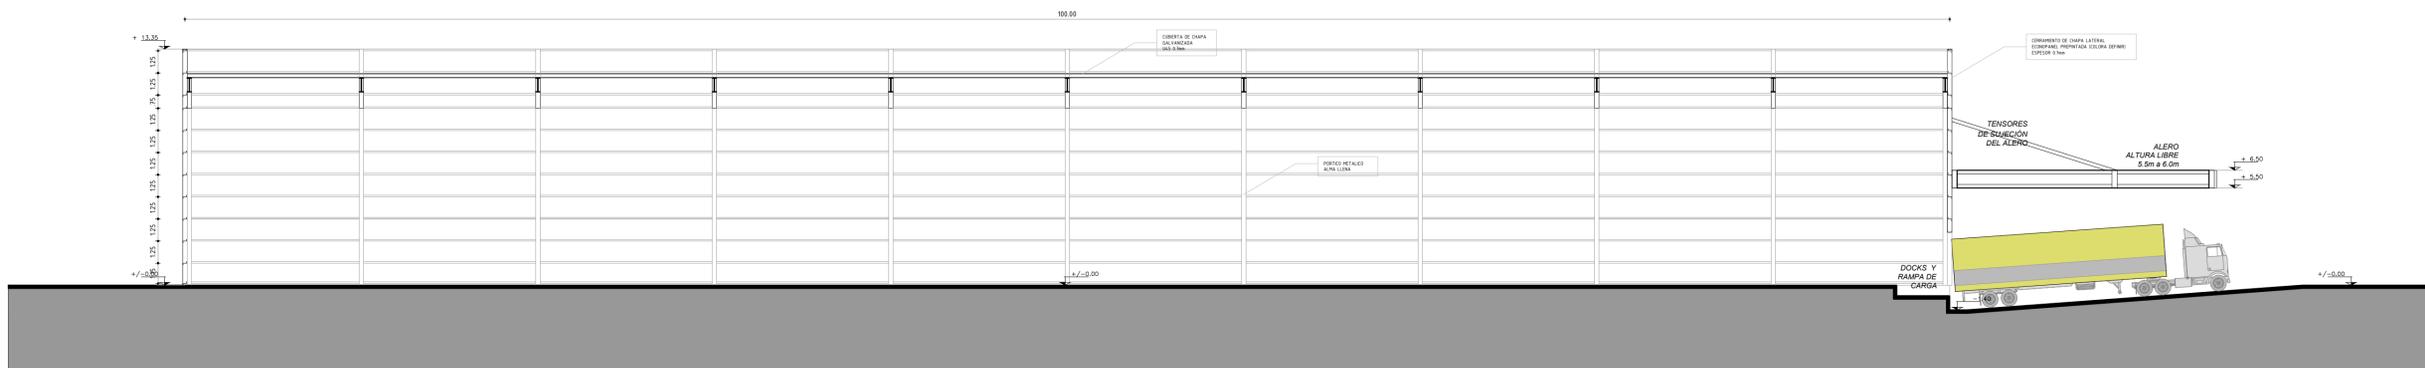

SECCIÓN LONGITUDINAL
ESC 1/200

PROYECTO		
DEPOSITO FISCAL		
PROPUESTA ANTEPROYECTO		
DETALLE	SECCIONES Y FACHADAS	
FECHA	ENE 2013	ESCALA 1/200
		LAMINA L04

